
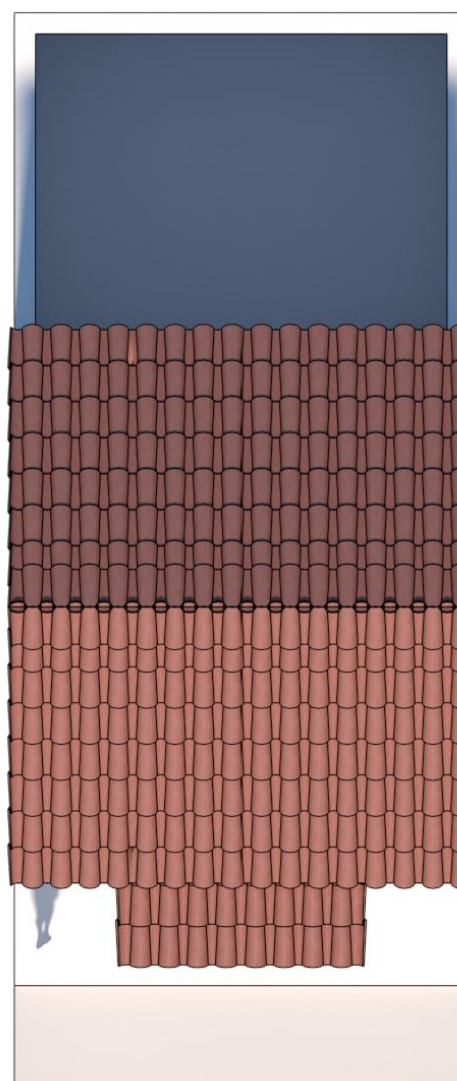
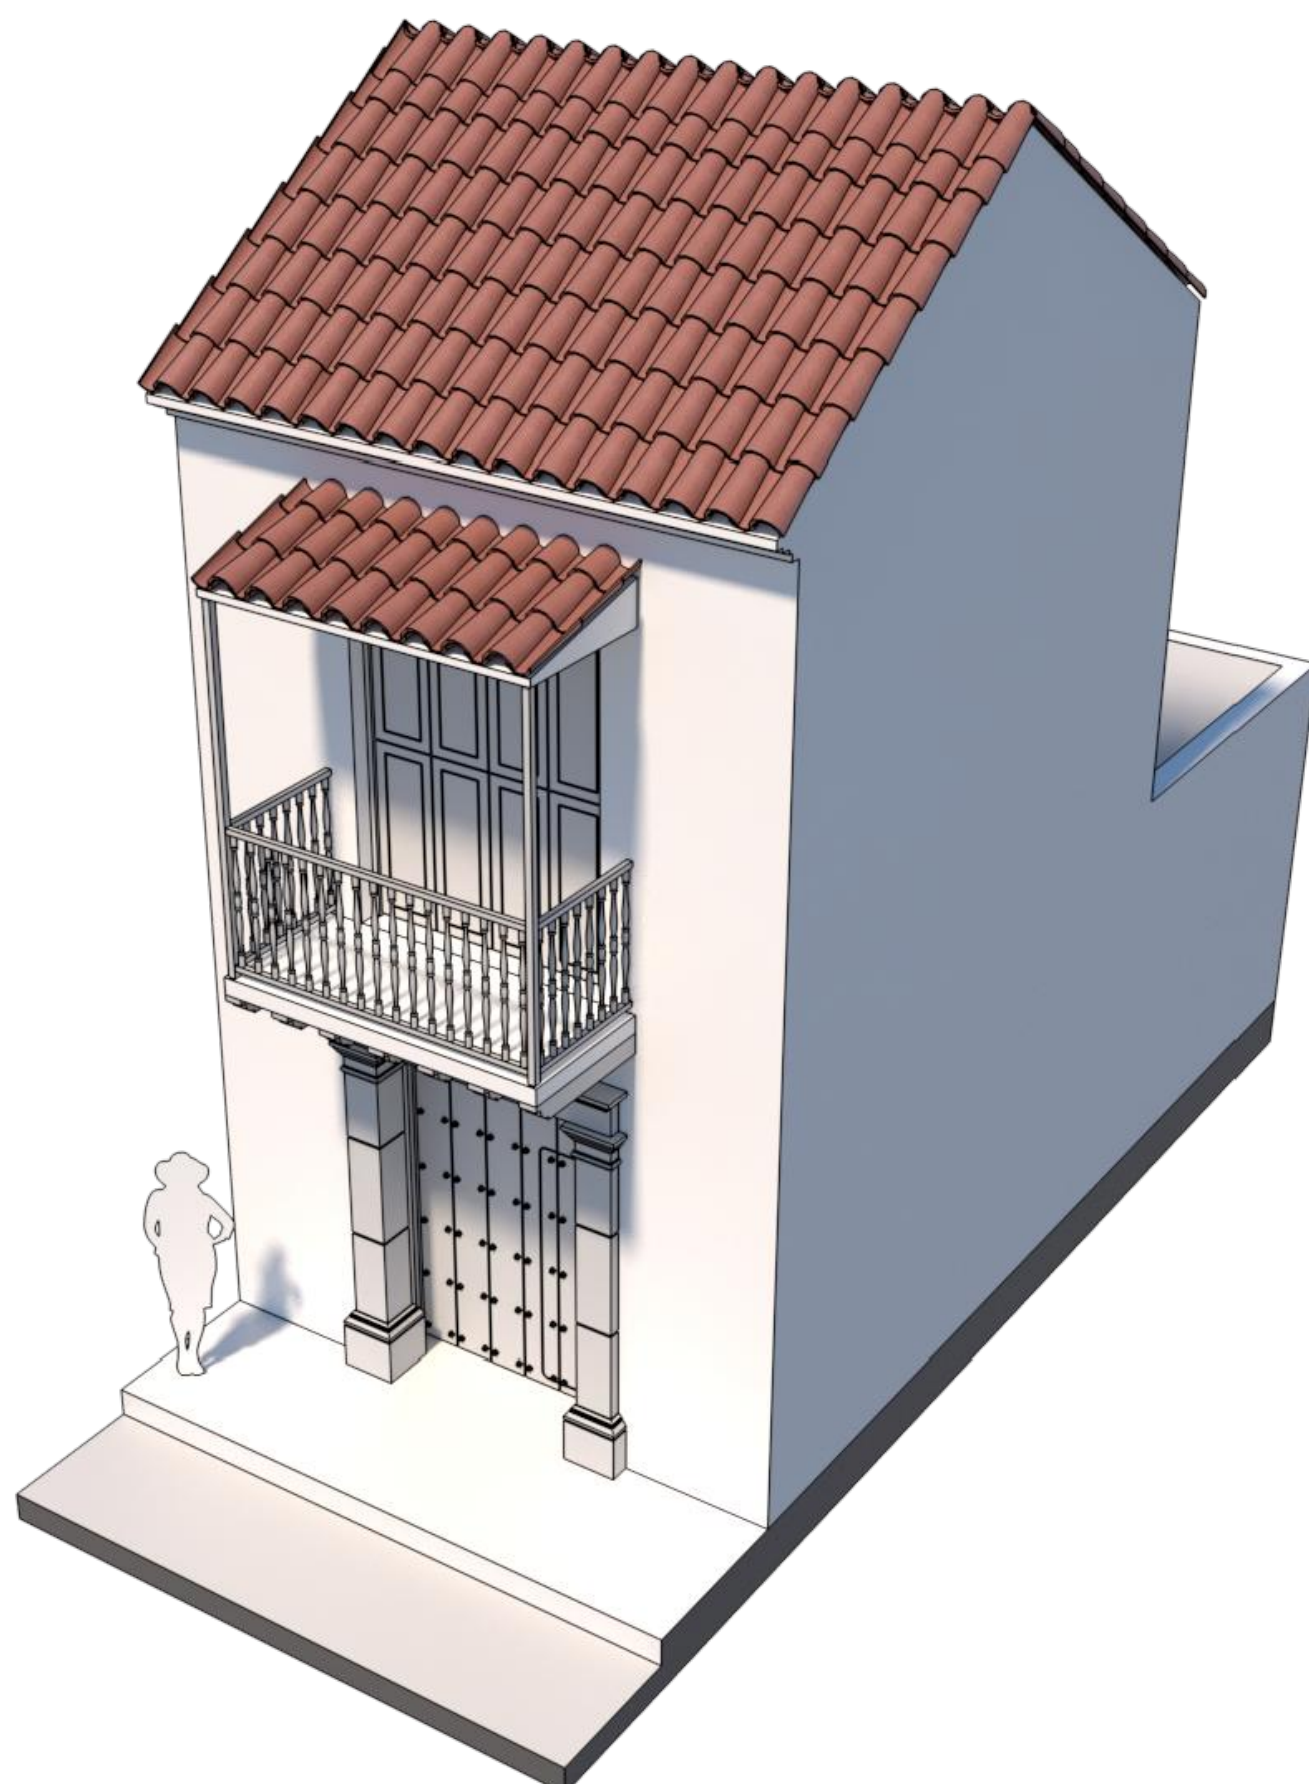
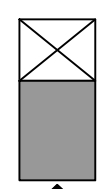
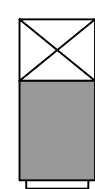
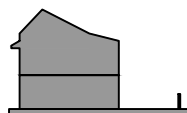
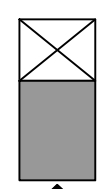
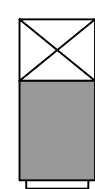
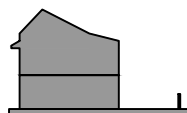
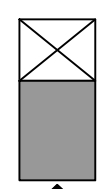
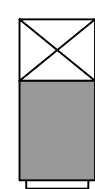
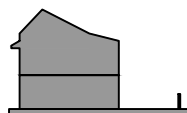


01	Descripción						
Conforman esta tipología los edificios que corresponden a la siguiente definición, que para efectos de este estudio se ha denominado Accesorio Ac2:							
<ul style="list-style-type: none">- Ac2. Edificación de dos plantas con distribución muy sencilla, destinada la primera a uso comercial y la segunda a uso residencial, se conoce como accesorio de “Taza y Plato”. La fachada comprende el portón de acceso y una tribuna en la planta superior. La cubierta puede ser en tejado a dos aguas o en azotea.							
02	Tipología						
Implantación	Edificaciones en un lote de proporciones rectangulares, adosada lateralmente a las edificaciones vecinas e integrada en paramento continuo sobre el espacio público. Presenta tres variantes Ac1, Ac2, Ac3 dependiendo de su composición o tipología.						
Materiales	Mampostería (muros portantes). Carpintería en madera (puertas, ventanas, tribunas). Cubiertas en teja de barro (para tejado de una o dos aguas). Pisos de ladrillo o baldosa hidráulica (Cemento). Azotea en concreto (solo en algunas Ac2). Revoques y pintura de cal o similares.						
Volumetría	Ac1: 1 planta - (1Piso) -1 o 2 crujías al borde de la calle, integradas a patio común. Ac2: 2 plantas - (2 Pisos) - Primer piso comercial, segundo piso residencial ("taza y plato") Generalmente. Ac3: Variable - Cuerpo auxiliar o anexo, subordinado volumétricamente relación al principal - Contiguo al edificio principal.						
Espacios protegidos	Fachadas: Elementos como puertas y ventanas alternadas (Ac1). Tribunas o balcones (Ac2). Cubiertas: Tejados a una o dos aguas (Ac1). Tejados a dos aguas o azotea (Ac2). Estructura funcional: Integración a patio común en Ac1. Relación con inmueble principal: En Ac3, su función depende del edificio principal, por lo tanto, su conservación está ligada al conjunto.						
03	Representación Gráfica						
<div><div>Fachada</div></div> <div><div>Planta</div></div>	<div><div>CONFIGURACIÓN TIPOLÓGICA - CASA ACCESORIA (AC2)</div><div>TIPOS ARQUITECTÓNICOS PARA INMUEBLES N1, N2 y N3</div></div> <div></div> <div><div>ACCESORIA - (Ac2)</div><table><tr><th>PLANTA BAJA</th><th>PLANTA ALTA</th><th>CORTE</th></tr><tr><td></td><td></td><td></td></tr></table></div> <div>Axometría</div>	PLANTA BAJA	PLANTA ALTA	CORTE			
PLANTA BAJA	PLANTA ALTA	CORTE					
							
Notas:							

